


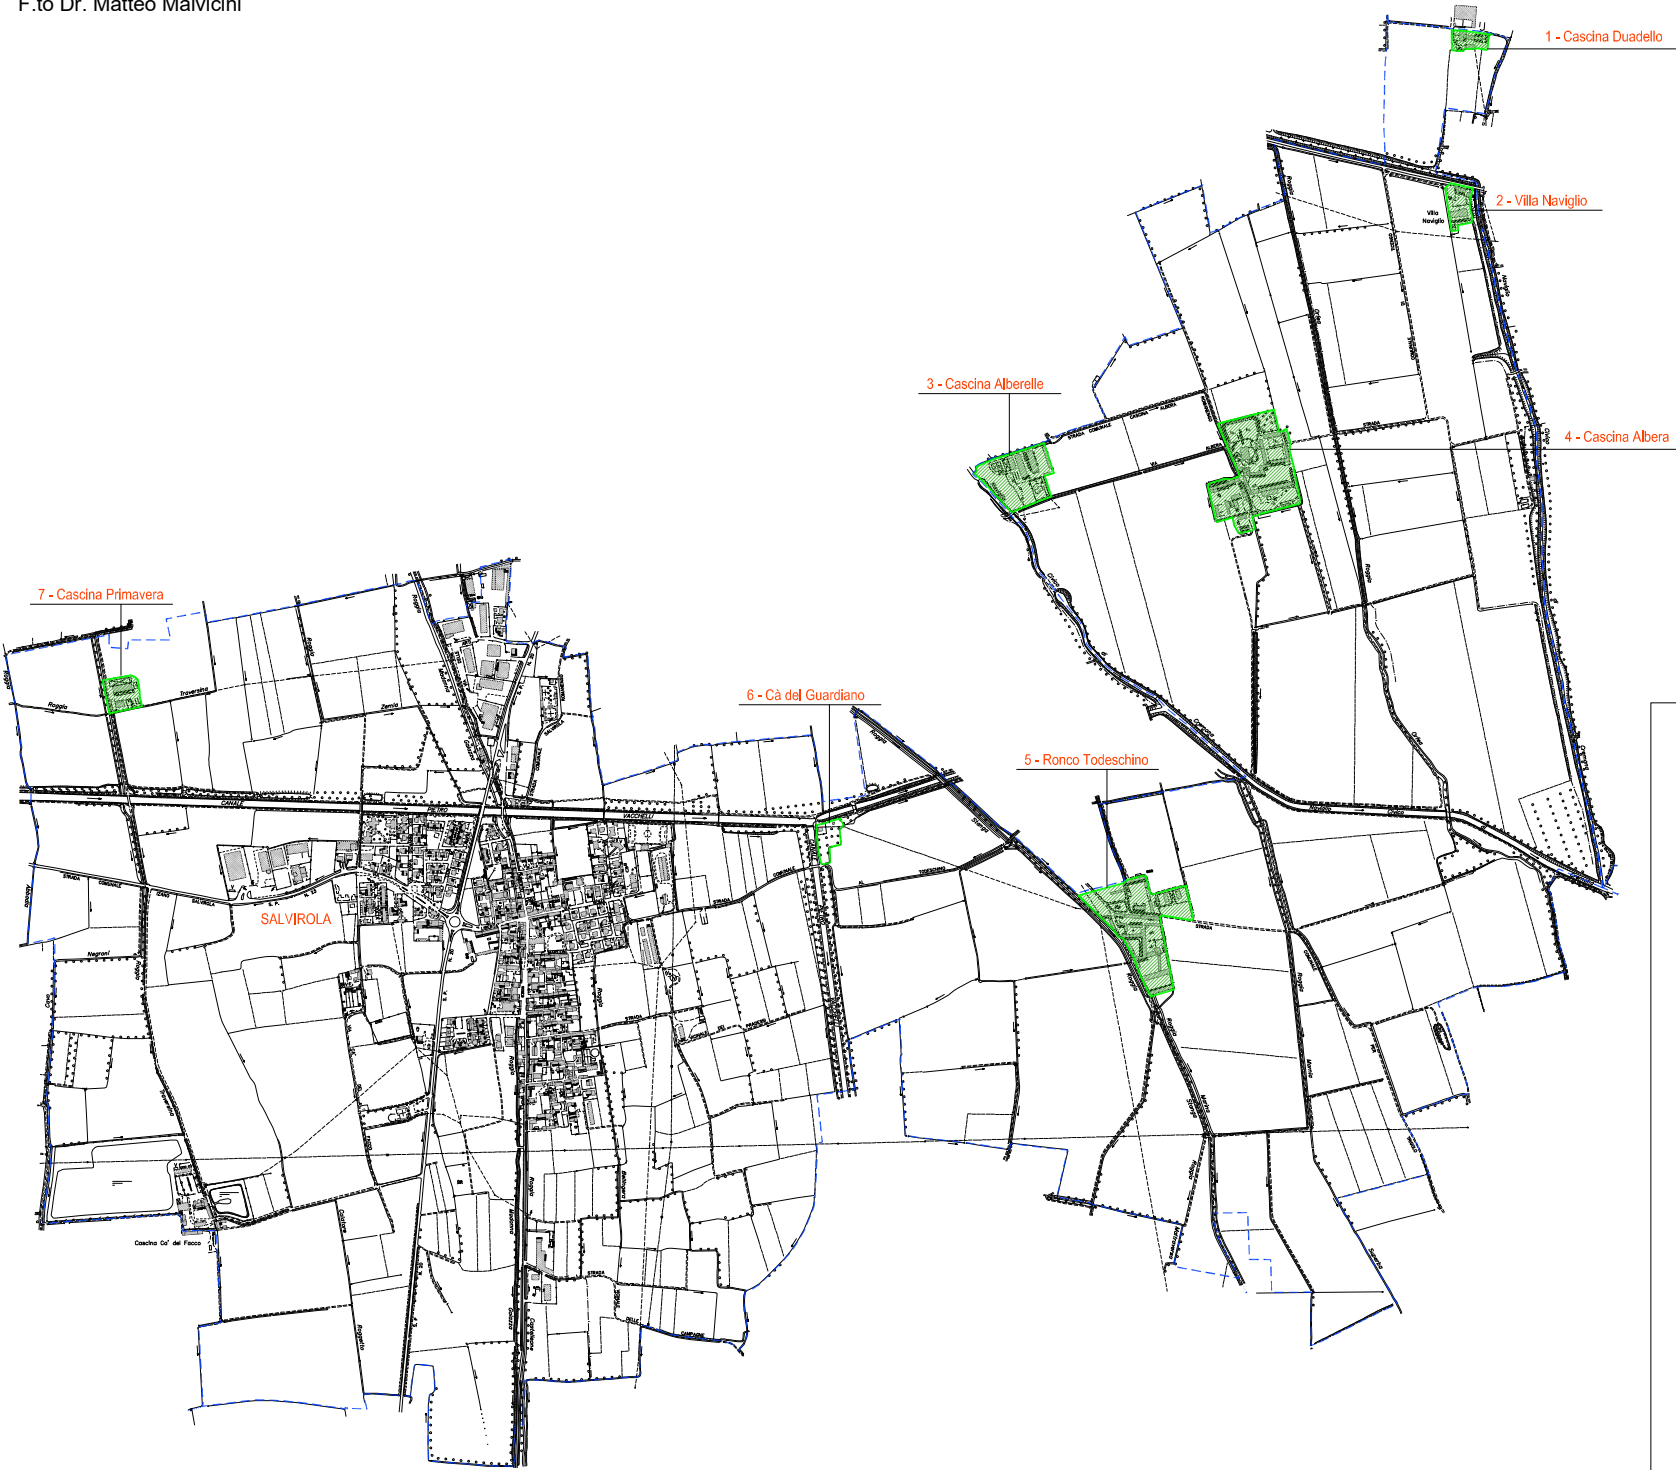

Comune di Salvirola

Piazza Marcora, 1
tel. 0373.72146
www.comune.salvirola.cr.it

INDIVIDUAZIONE DELLE ZONE URBANIZZATE E NON SERVITE DALLA RETE DEL GAS METANO

Allegato A alla Deliberazione di Consiglio Comunale nr. del



AREE URBANIZZATE MA NON SERVITE DALLA RETE DEL GAS METANO

- 1 - Cascina Duadello
- 2 - Villa Naviglio
- 3 - Cascina Alberelle
- 4 - Cascina Albero
- 5 - Ronco Todeschino
- 6 - Cà del Guardiano
- 7 - Cascina Primavera



CONFINE TERRITORIO COMUNALE

ELABORATO **PLANIMETRIA GENERALE**

TAVOLA **1** SCALA **1:7.000** TAVOLA **Settembre 2025**

IL RESPONSABILE AREA TECNICA
Arch. Luigi Meanti

IL SINDACO
Nicola Marani

IL SEGRETARIO COMUNALE
Dr. Matteo Malvicini